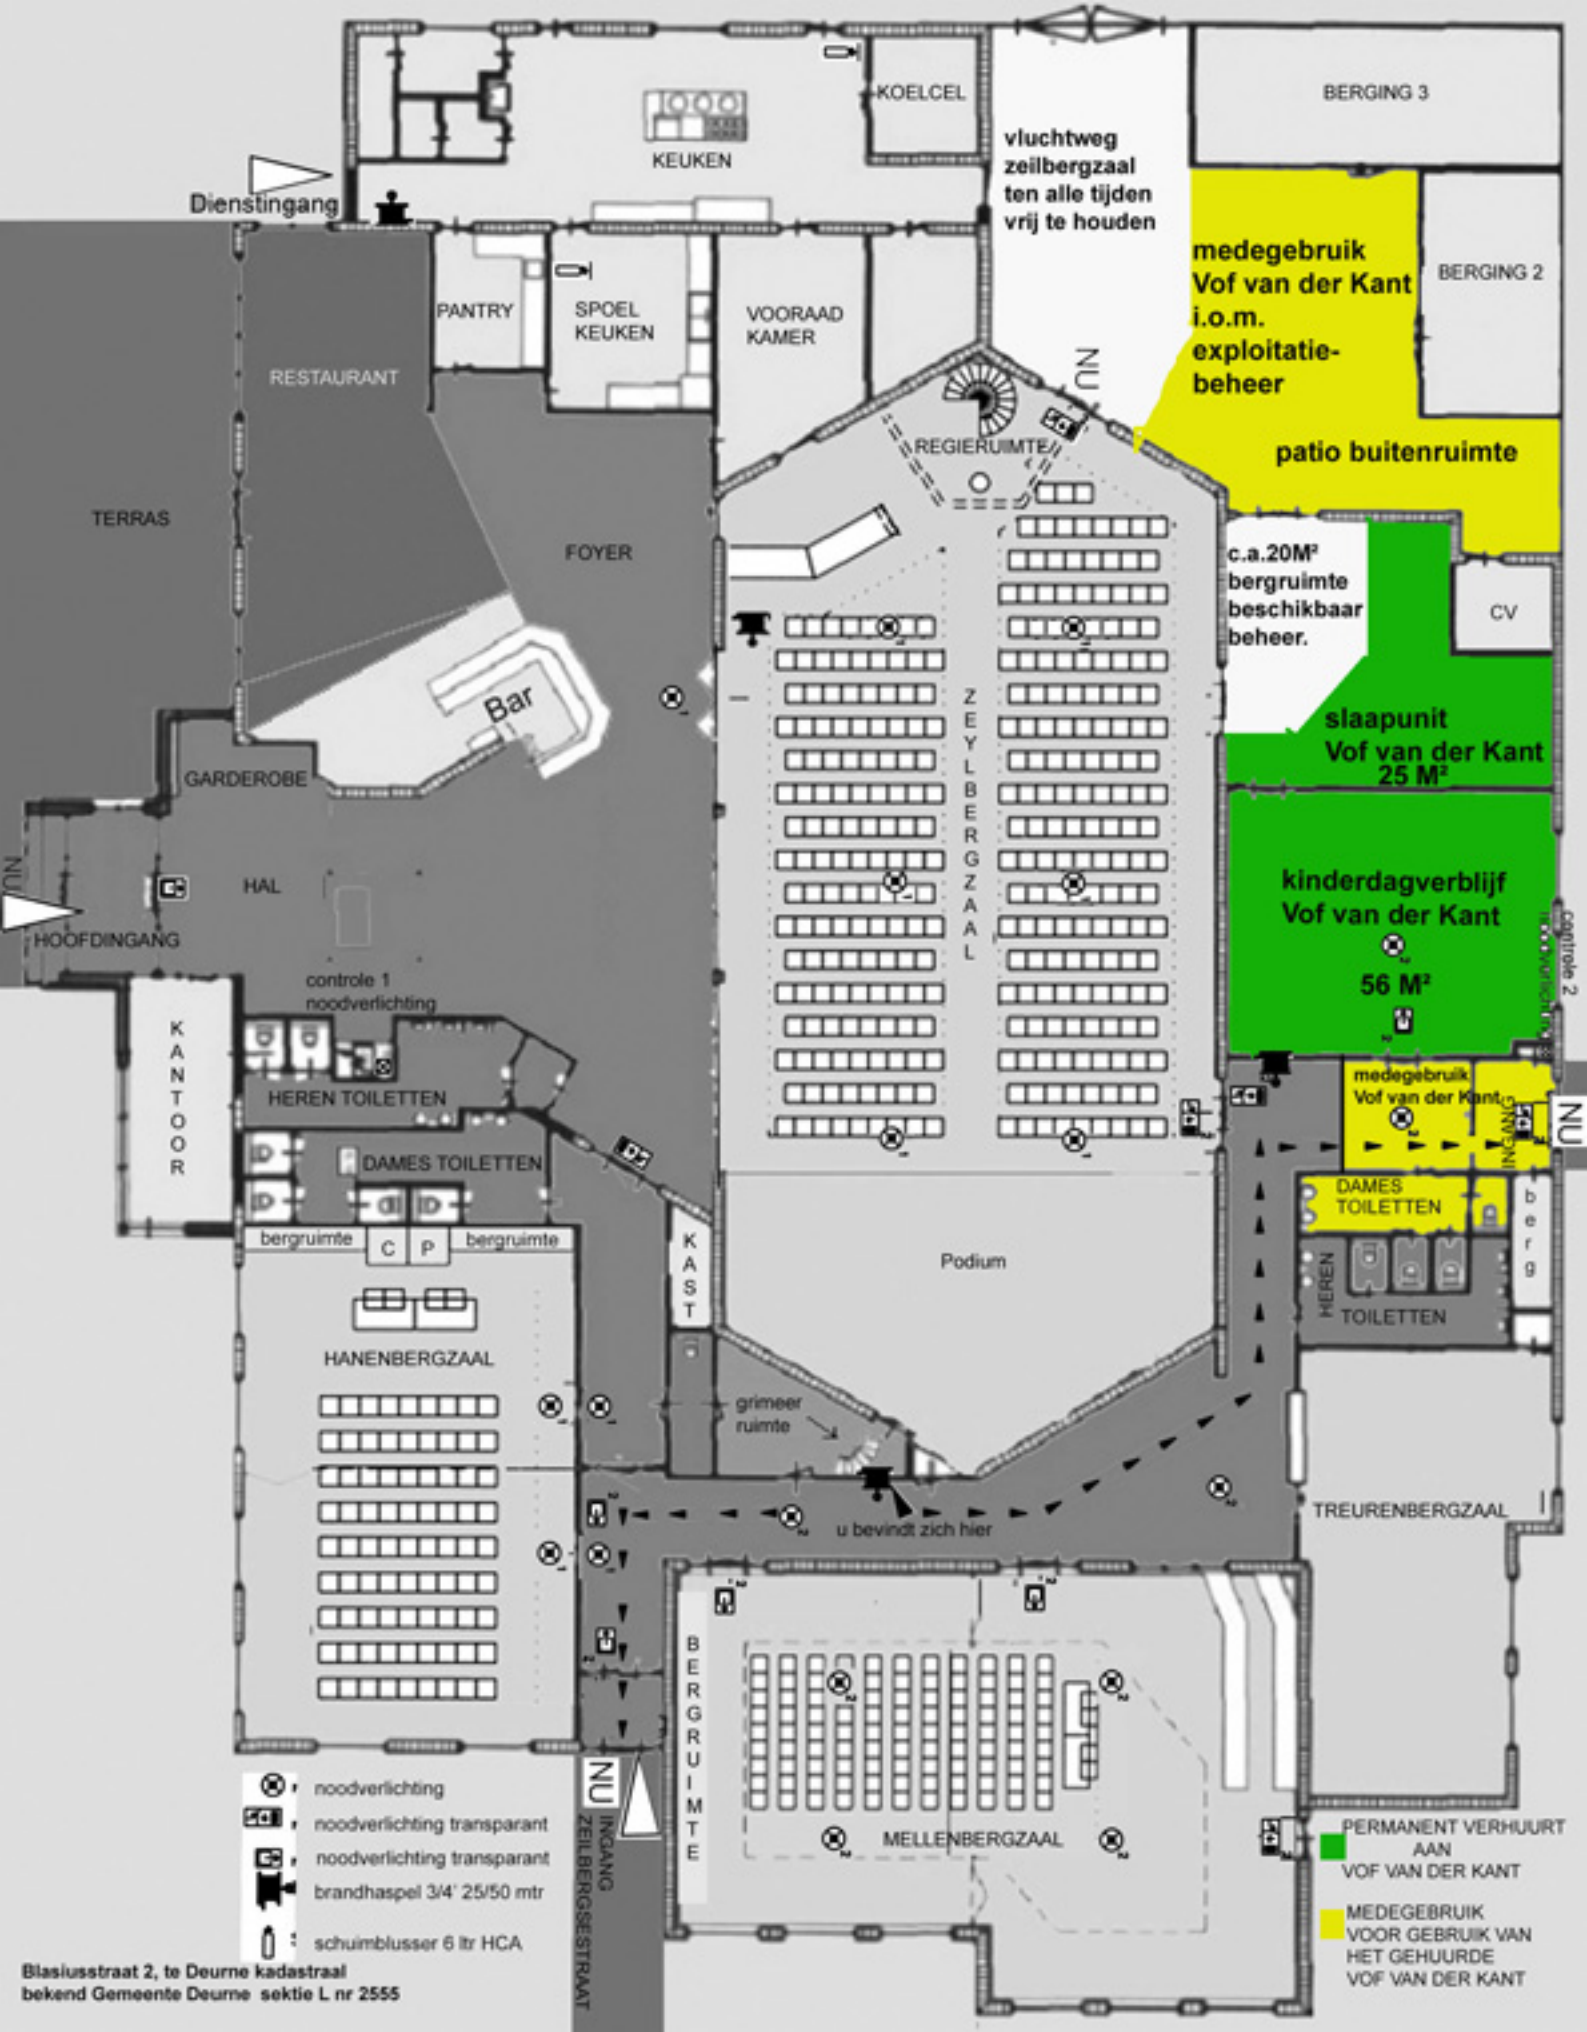
KOELCEL
KEUKEN
BERGING 3
vluchtweg
zeilbergzaal
ten alle tijden
vrij te houden
Dienstingang
medegebruik
Vof van der Kant
i.o.m.
exploitatie-
beheer
BERGING 2
PANTRY
SPOEL
KEUKEN
VOORAAD
KAMER
RESTAURANT
NU
REGIERUIMTE
patio buitenruimte
TERRAS
FOYER
c.a.20M²
bergruimte
beschikbaar
beheer.
CV
Bar
ZEYLBERGZAAL
slaapunit
Vof van der Kant
25 M²
GARDEROBE
HAL
kinderdagverblijf
Vof van der Kant
56 M²
HOOFDINGANG
controle 1
noodverlichting
controle 2
noodverlichting
KANTOOR
HEREN TOILETTEN
medegebruik
Vof van der Kant
INGANG
NU
DAMES TOILETTEN
DAMES
TOILETTEN
bergruimte
C
P
bergruimte
KAST
Podium
berg
HEREN
TOILETTEN
HANENBERGZAAL
grimeer
ruimte
u bevindt zich hier
TREURENBERGZAAL
BERGRUIMTE
MELLENBERGZAAL
NU
INGANG
ZEILBERGSESTRAAT
noodverlichting
noodverlichting transparant
noodverlichting transparant
brandhaspel 3/4' 25/50 mtr
schuimblusser 6 ltr HCA
PERMANENT VERHUURT
AAN
VOF VAN DER KANT
MEDEGEBRUIK
VOOR GEBRUIK VAN
HET GEHUURDE
VOF VAN DER KANT
Blasiusstraat 2, te Deurne kadastraal
bekend Gemeente Deurne sektie L nr 2555